Auswahl von Schutzmaßnahmen

nach OVE Richtlinie R 6-2-1

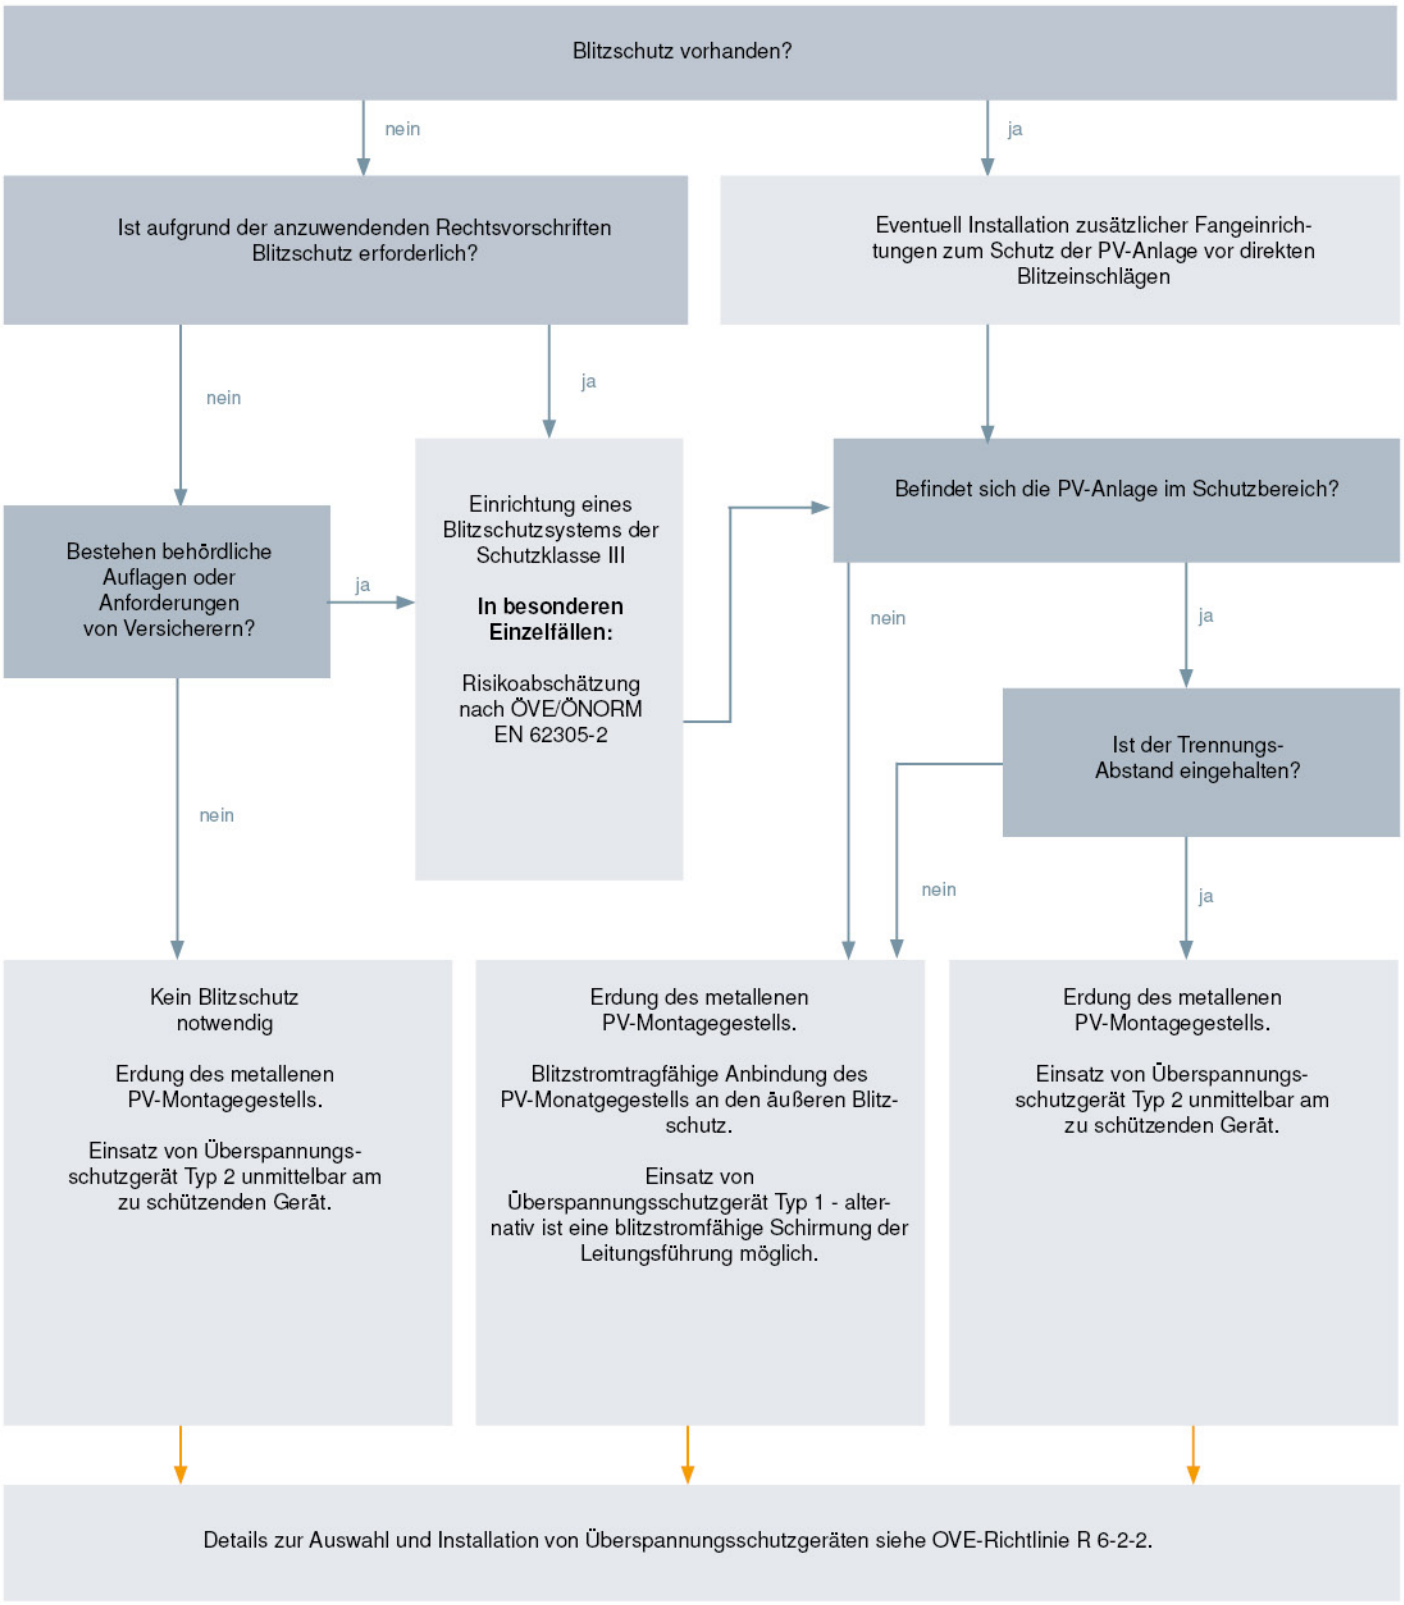

Building Connections

OBO BETTERMANN